


Закругление КНАУФ-листов (ГСП)

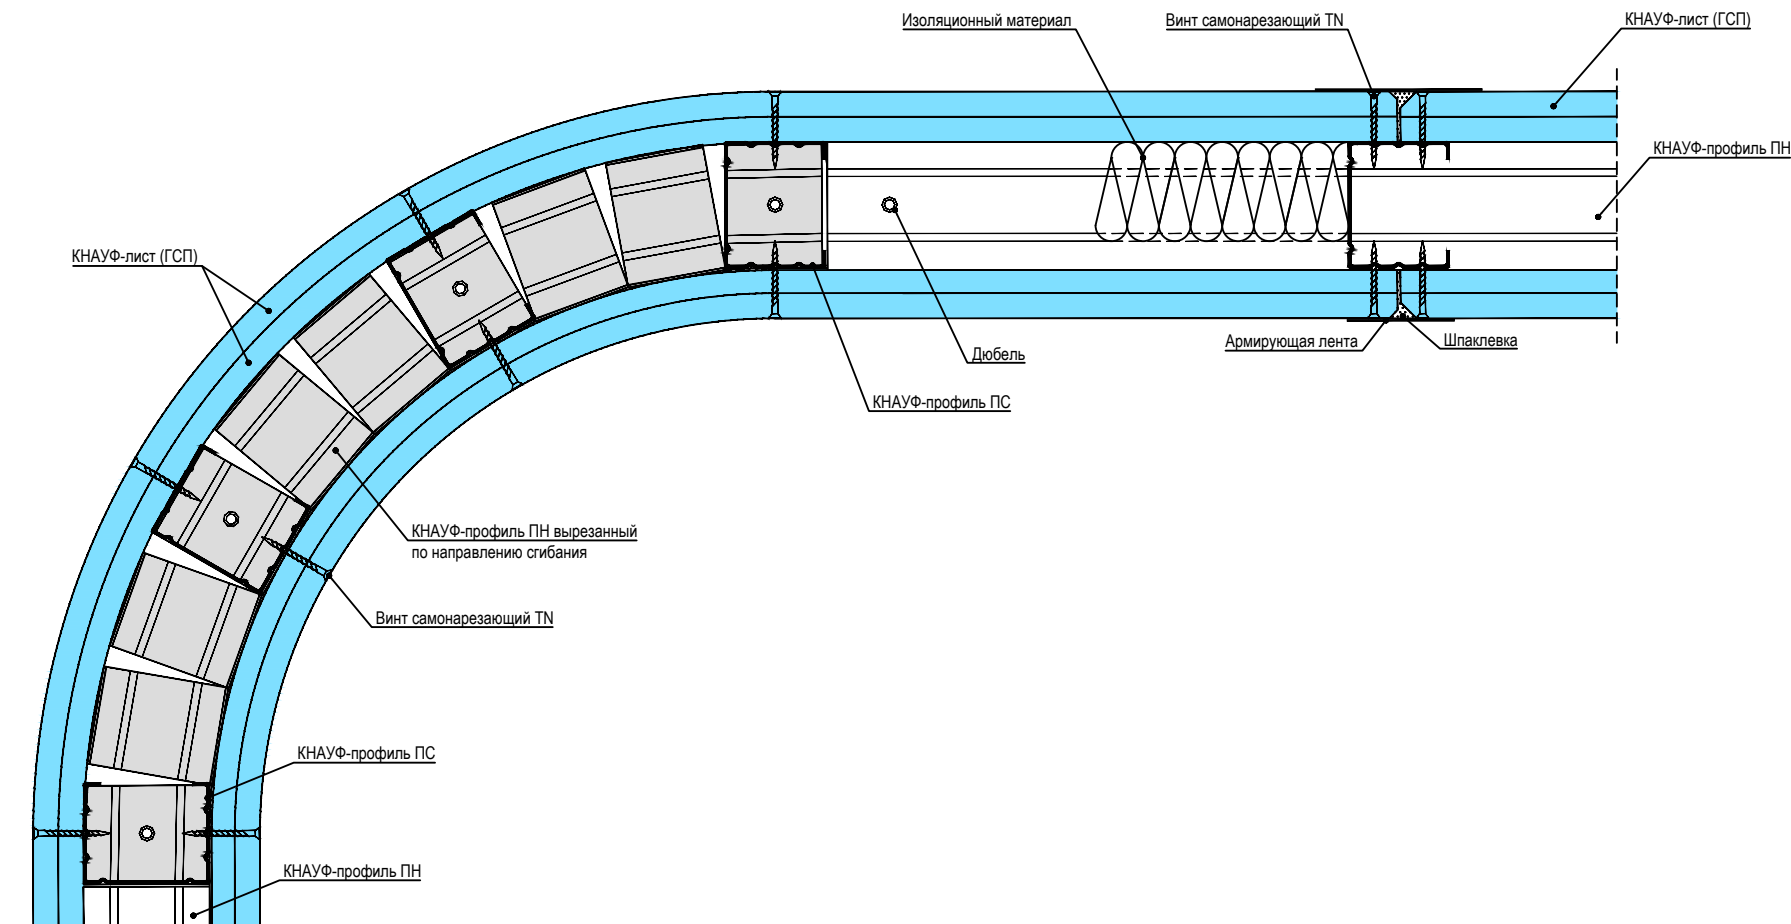

пример закругления КНАУФ-листов (ГСП) по типу строительной поверхности



(Комплектные системы КНАУФ. "Перегородки поэлементной сборки из гипсокартонных листов (КНАУФ-листов) на металлическом и деревянном каркасе для жилых, общественных и производственных зданий".

Альбом рабочих чертежей. Серия 1.031.9-2.07)